


# ZBOROVSKÁ - KLATOVSKÁ (DÚR) - KOORDINAČNÍ SITUACE - SEKCE 2



- LEGENDA:**
- PLOCHY
  - KOMUNIKACE - ŽIVICE
  - KOMUNIKACE - DLAŽBA
  - CHODNÍK - DLAŽBA
  - CYKLOSTEZKA - ŽIVICE
  - STEZKA PRO PĚŠÁK CYKLISTY - ŽIVICE
  - ZELEN
  - HMATOVÉ ÚPRAVY PRO NEVIDIMÉ A SLABOZRÁKÉ

SOUVISEJÍCÍ STAVEBNÍ OBJEKTY  
Viz část C, příloha 1.

- ZAMĚŘENÍ
- KATASTR NEMOVITOSTI
- ULIČNÍ OSVĚTLENÍ
- ULIČNÍ VPUSTI
- NOVÁ VÝSADBA

SOUŘADNICOVÝ SYSTÉM: S-JTSK

1. AKTUALIZACE – upravení přílohy stavebního územního rozhodnutí		12/2010	<i>filip</i>
Číslo: Tm 105 – odbornost		Datum	Podpis
<b>SUDOP PRAHA.</b>			
OBDRŽEVATEL SÚS Kralovice, Žatecká 732, Kralovice, a Pízeň, statutární město, nám. Republiky 1, Pízeň		Oblouk 1a 130 00 Praha 3 Česká republika tel.: 292 094 111 fax: 292 250 516 rakovanský: 267 094 364 e-mail: praha@sudop.cz	
STŘEDKOVÝ 230	PROJEKTOVÝ STŘEDKOVÝ PŘEŠS ING. JAROSLAV ŠTĚPÁNEK	VEDOUcí STŘEDKOVÝ ING. JOSEF FIEDLER	GENERAČNÍ ŘEŠITEL ING. JOSEF FIEDLER
OPROJEKTOVÝ PROJEKTANT STAVBY ING. JIŘÍ ULMAN	OPROJEKTOVÝ PROJEKTANT ING. JIŘÍ ULMAN	NAVĚŠTĚNÍ VÝKRESOVÝ ING. JIŘÍ ULMAN	KONTROLOVAL ING. LADISLAV KADLEČEK
KRAJ: PLZEŇSKÝ	MÍSTNÍ POVĚŘENEC OBLASTI: PLZEŇSKÝ	ÚČEL: DÚR	DŮJE
Zborovská - Klatovská		DATUM: 06./2010	
Výkresová dokumentace		MĚŘÍTKO: 1:500	
KoordináčnÍ situace - sekce 2		FORMÁT: 16 A4	
		ČÁST: PŘÍL.	2