

UPOZORNĚNÍ :



- VÝKOPY V CELÉM ROZSAHU ETAPY BUDOU LEMOVÁNY ZÁBRANAMI Z2 RESP. ČERVENOBILOU PÁSKOU. PŘECHODY PŘES VÝKOPY BUDOU ZABEZPEČENY LÁVKAMI SE ZÁBRADLÍM.
- V ROZSAHU PROVÁDĚNÉ ETAPY STAVBY BUDE VŽDY ZACHOVÁN PROSTOR PRO PRŮCHOD PĚŠÍCH V ŠÍŘCE MIN. 1,50 m!
- Dopravní opatření bude před zprovozněním v dostatečném předstihu oznámeno na Záchranou službu, Hasičský záchranný sbor, Policii ČR a PMDP.

POZNÁMKA :

Dopravní značení bude provedeno v souladu s ČSN EN 12899-1 Stálé svislé dopravní značení - část 1: Stálé dopravní značky (10/2008), ČSN 73 EN 12899-3 Stálé svislé dopravní značení - Část 3: Směrové sloupky a odrazky, ČSN EN 1436 Vodovorné dopravní značení - Požadavky na dopravní značení, dále pak v souladu s TP 65 Zásady pro dopravní značení na pozemních komunikacích 2. vydání, TP 66 Zásady pro označování pracovních míst na pozemních komunikacích, 3. vydání, s TP 133 Zásady pro vodovorné dopravní značení na pozemních komunikacích a v souladu se zákonem č. 361/2000 Sb. a s jeho prováděcí vyhláškou č. 294/2015 Sb.

DZ budou umístěny se spodním okrajem značky ve výšce nejméně 0,60 m nad úrovní vozovky, v jednotné výšce v rámci pracovního místa. DZ budou upevněny na podpěrných sloupcích, které budou opatřeny červenými a bílými pruhy z retroreflexní fólie nejméně třídy R1, šířka pruhů 0,10 - 0,20 m, celková délka barevné úpravy min. 0,45 m. Sloupky budou osazeny do podkladních desek. Veškerá nosná zařízení budou provedena v souladu s TP 66 3. vydání.

ŠIRŠÍ VZTAHY, ZNAČENÍ OBJÍŽDĚK, TRASY LINEK MHD - VIZ PŘÍLOHA Č. B.3.1.a A B.3.1.2.a PROVIZORNÍ ZASTÁVKY MHD - VIZ PŘÍLOHA Č. B.3.4.

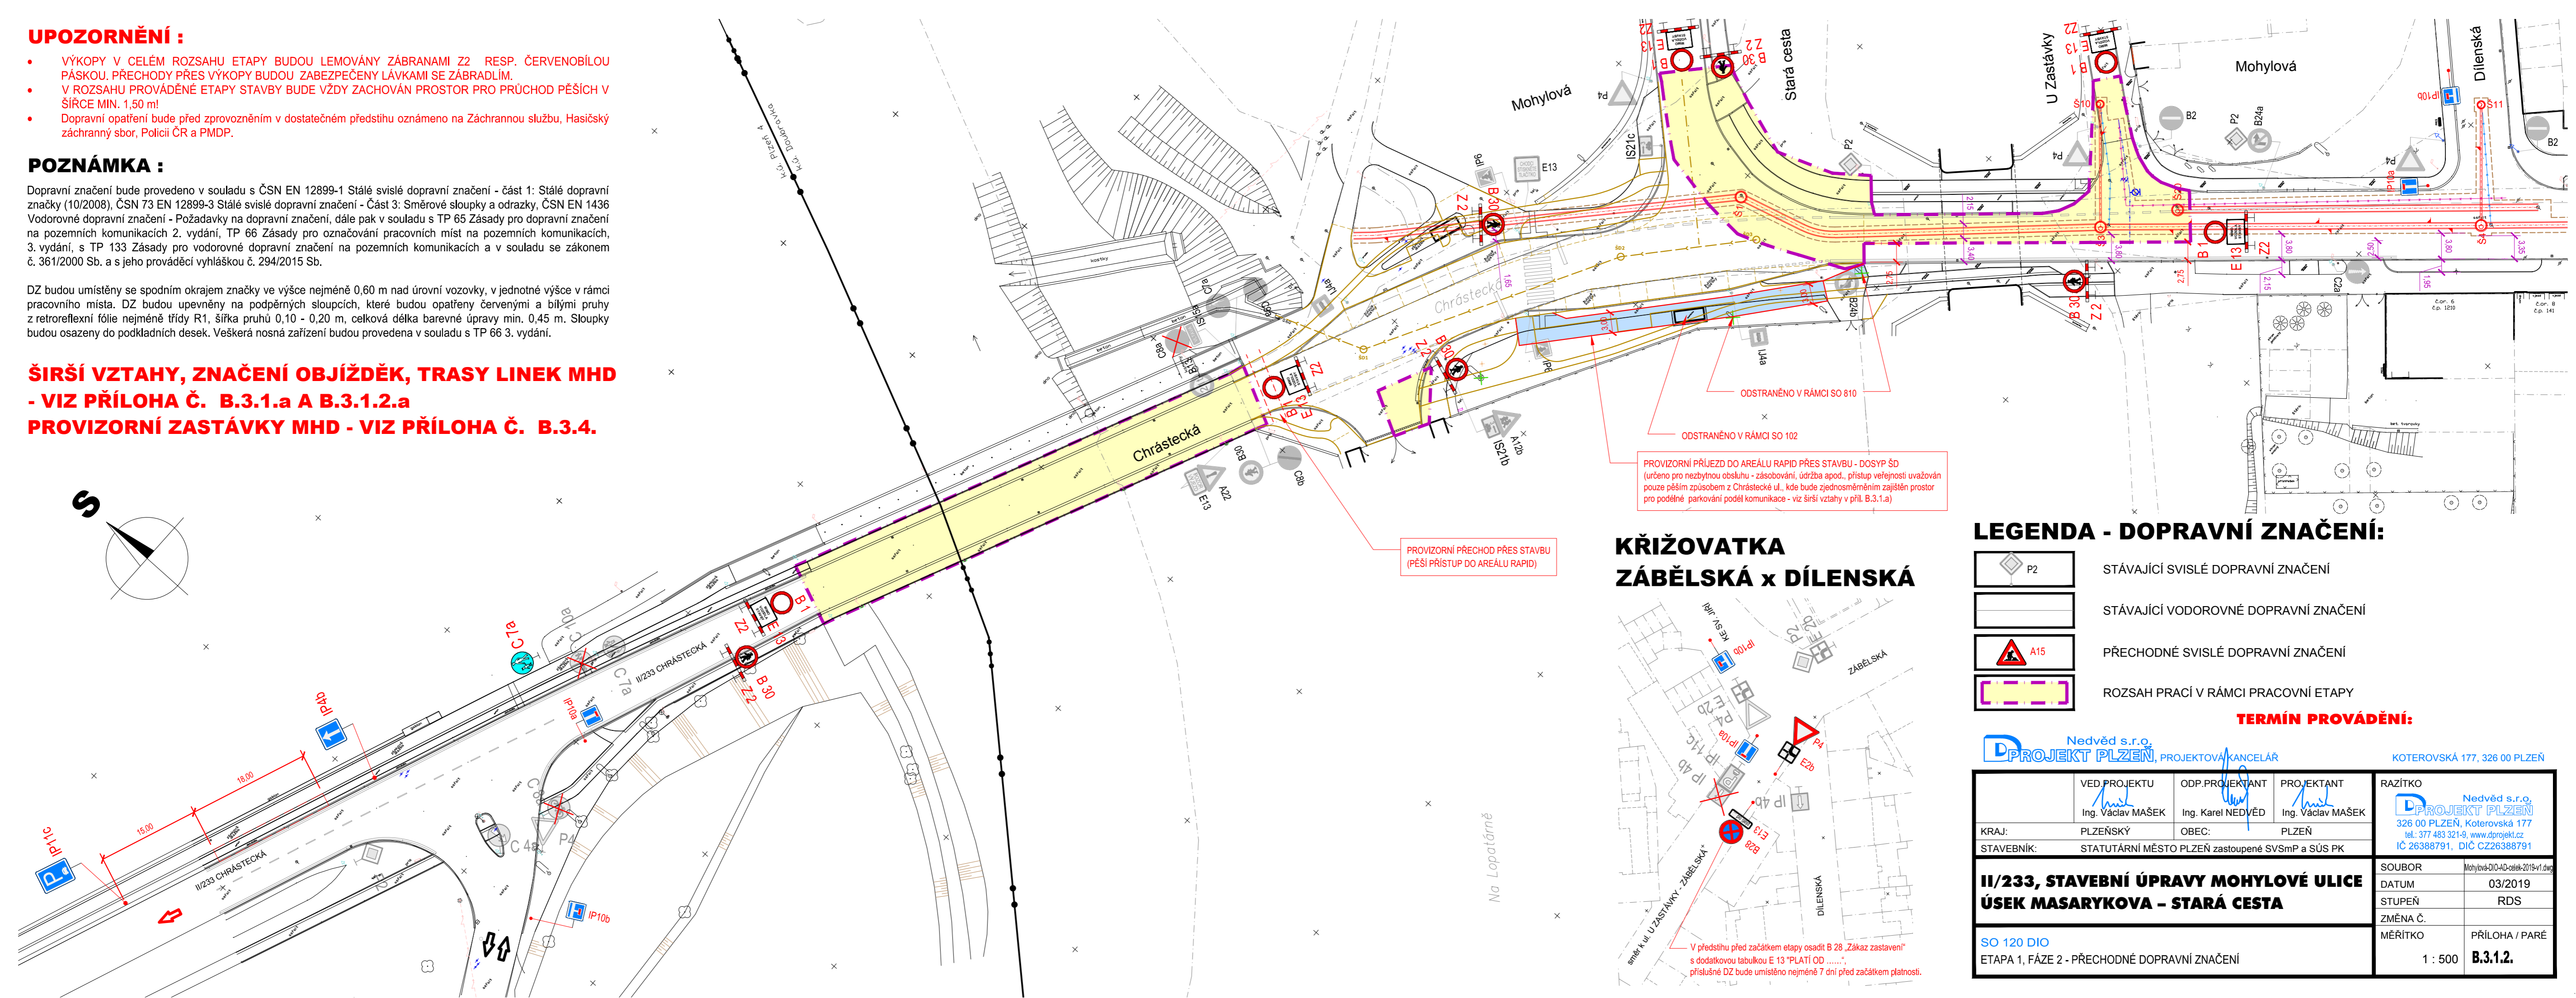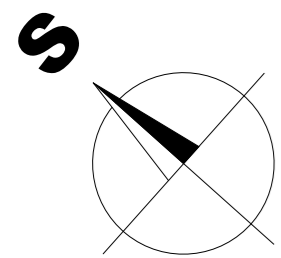

LEGENDA - DOPRAVNÍ ZNAČENÍ:

	STÁVAJÍCÍ SVISLÉ DOPRAVNÍ ZNAČENÍ
	STÁVAJÍCÍ VODOROVNÉ DOPRAVNÍ ZNAČENÍ
	PŘECHODNÉ SVISLÉ DOPRAVNÍ ZNAČENÍ
	ROZSAH PRACÍ V RÁMCI PRACOVNÍ ETAPY

TERMÍN PROVÁDĚNÍ:

		KOTEROVSKÁ 177, 326 00 PLZEŇ	
VED. PROJEKTU Ing. Václav MAŠEK	ODP. PROJEKTANT Ing. Karel NEDVĚD	PROJEKTANT Ing. Václav MAŠEK	RAZÍTKO Nedvěd s.r.o. DPROJEKT PLZEŇ 326 00 PLZEŇ, Koterovská 177 tel.: 377 483 321-9, www.dprojekt.cz IČ 26388791, DIČ CZ26388791
KRAJ: PLZEŇSKÝ	OBEC: PLZEŇ	STATUTÁRNÍ MĚSTO PLZEŇ zastoupené SVSmp a SÚS PK	
II/233, STAVEBNÍ ÚPRAVY MOHYLOVÉ ULICE ÚSEK MASARYKOVA – STARÁ CESTA		SOUBOR Mohylová-DIO-AD-ceklek-2019-v1.dwg	DATUM 03/2019
SO 120 DIO		ZMĚNA Č.	STUPEŇ RDS
ETAPA 1, FÁZE 2 - PŘECHODNÉ DOPRAVNÍ ZNAČENÍ		MĚŘÍTKO 1 : 500	PŘÍLOHA / PARÉ B.3.1.2.